


CELKOVÁ SITUACE STAVBY
MĚŘÍTKO M 1:500

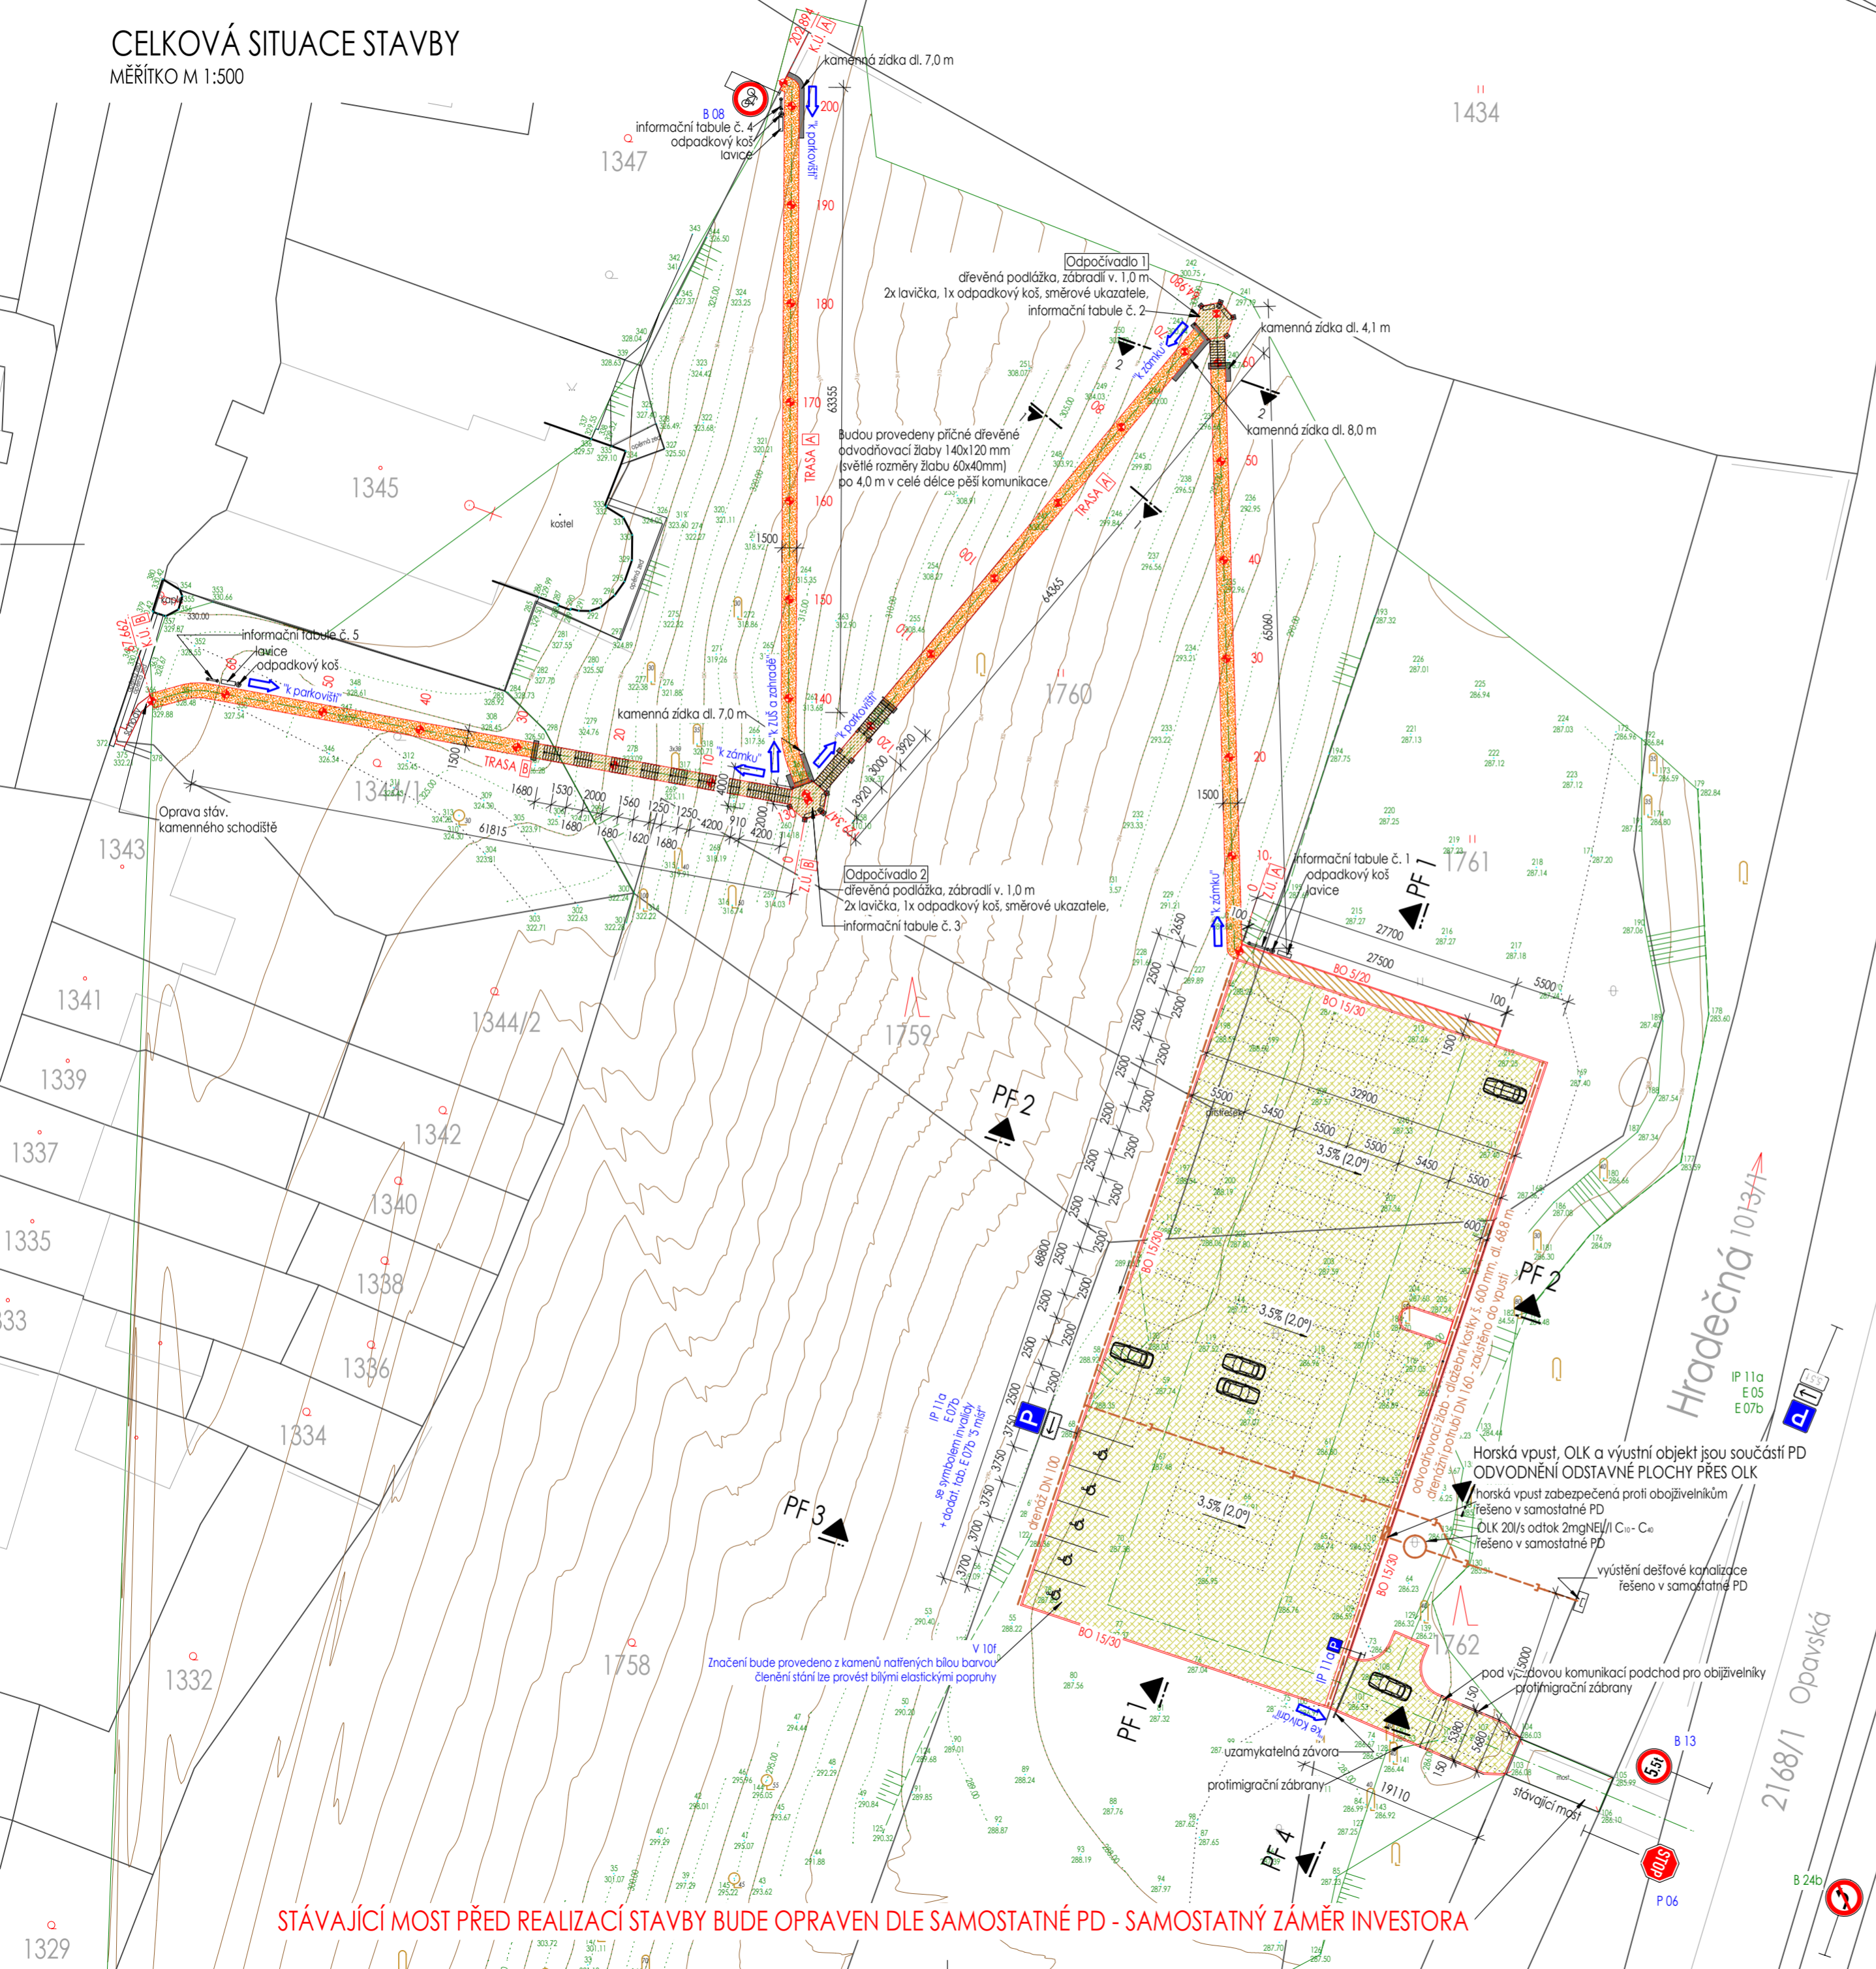

POPIS INFORMAČNÍCH TABULÍ

Tabule č. 1 u parkoviště, větší rozměr
Na této informační tabuli bude znázorněna mapa, kde bude vyznačena turistická stezka, místa s odpočívadly kde se budou nacházet další informační tabule a další zajímavosti tohoto území (tj. Slezská kalvárie, zámek, budova ZÚŠ vč. nově upravené zahrady, kaple sv. Jana Nepomuckého u kostele Petra a Pavla v Hradci nad Moravicí)

Tabule č. 2-5 budou menších rozměru než tabule č. 1.

Tabule č. 2 na 1. odpočívadle
Informace o fauně a flóře nacházející se v blízkosti nově zbudované turistické stezky.

Tabule č. 3 na 2. odpočívadle
Informace o zámku v Hradci nad Moravicí a o zámeckém parku

Tabule č. 4 u zahrady
Informace o historii a současnosti budovy ZÚŠ v Hradci nad Moravicí a nově upravené zahrady

Tabule č. 5 pod kostelem
Informace o kulturní památce tj. kostele Petra a Pavla v Hradci nad Moravicí, hradním příkopu.

- turistický směrový označnick, doplnit o informace o vzdálenosti místa
- B 13** - trvalé dopravní značení
- B 24b** - přechodné dopravní značení
umístěné dopravní značení je pouze orientační před každou kulturní akcí musí pořadatel zajistit povolení a instalaci dočasného dopravního značení!

LEGENDA PLOCH

- Odstavná plocha, obruba BO 15/30, kalený štěrk
2329,3 m²
- Pěší komunikace, obruba BO 5/20, kalený štěrk
40,5 m²
- Pěší komunikace, kalený štěrk, odvodňovací dřevěný žlab, dřevěná obruba
331,6 m² (půdorysně), cca 335 m² (ve spádu)
- Pěší komunikace, dřevěné podlahy na kůlech
79,4 m²

ZMĚNY	C	DATUM	PODPIS
	B		
	A		
C. SITUACE STAVBY			
Zodp. projektant:	Ing. Daniel Halfar, AI č. 1102745		
Vypracoval:	Ing. Jan Kostfca		
Objednatel:	Město Hradec nad Moravicí, Opavská 265, 747 41 Hradec n. Mor., IČ 00300144		
Místo stavby:	Hradec nad Moravicí		
Parcely č.:	1759, 1760, 1761, 1762, 1763, 1344/1, kat. úz. Hradec nad Moravicí		
Stavba:	NAUČNÁ STEZKA K ZÁMKU V HRADCI N. MOR. - ODSTAVNÁ PLOCHA PRO PARKOVÁNÍ VČ. PŘÍSTUPOVÉHO CHODNÍKU K ZÁMKU		Stupeň: PROVÁDĚNÍ STAVBY
SO:	Formát: 594x420	Měřítko: 1:500	Datum: 2/2014
Název výkresu:	Výtisk číslo:	Číslo zakázky: B-13-024	Číslo výkresu: C. 01
CELKOVÁ SITUACE STAVBY		Oddíl: C.	