
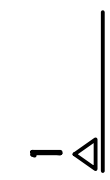


STUDIE

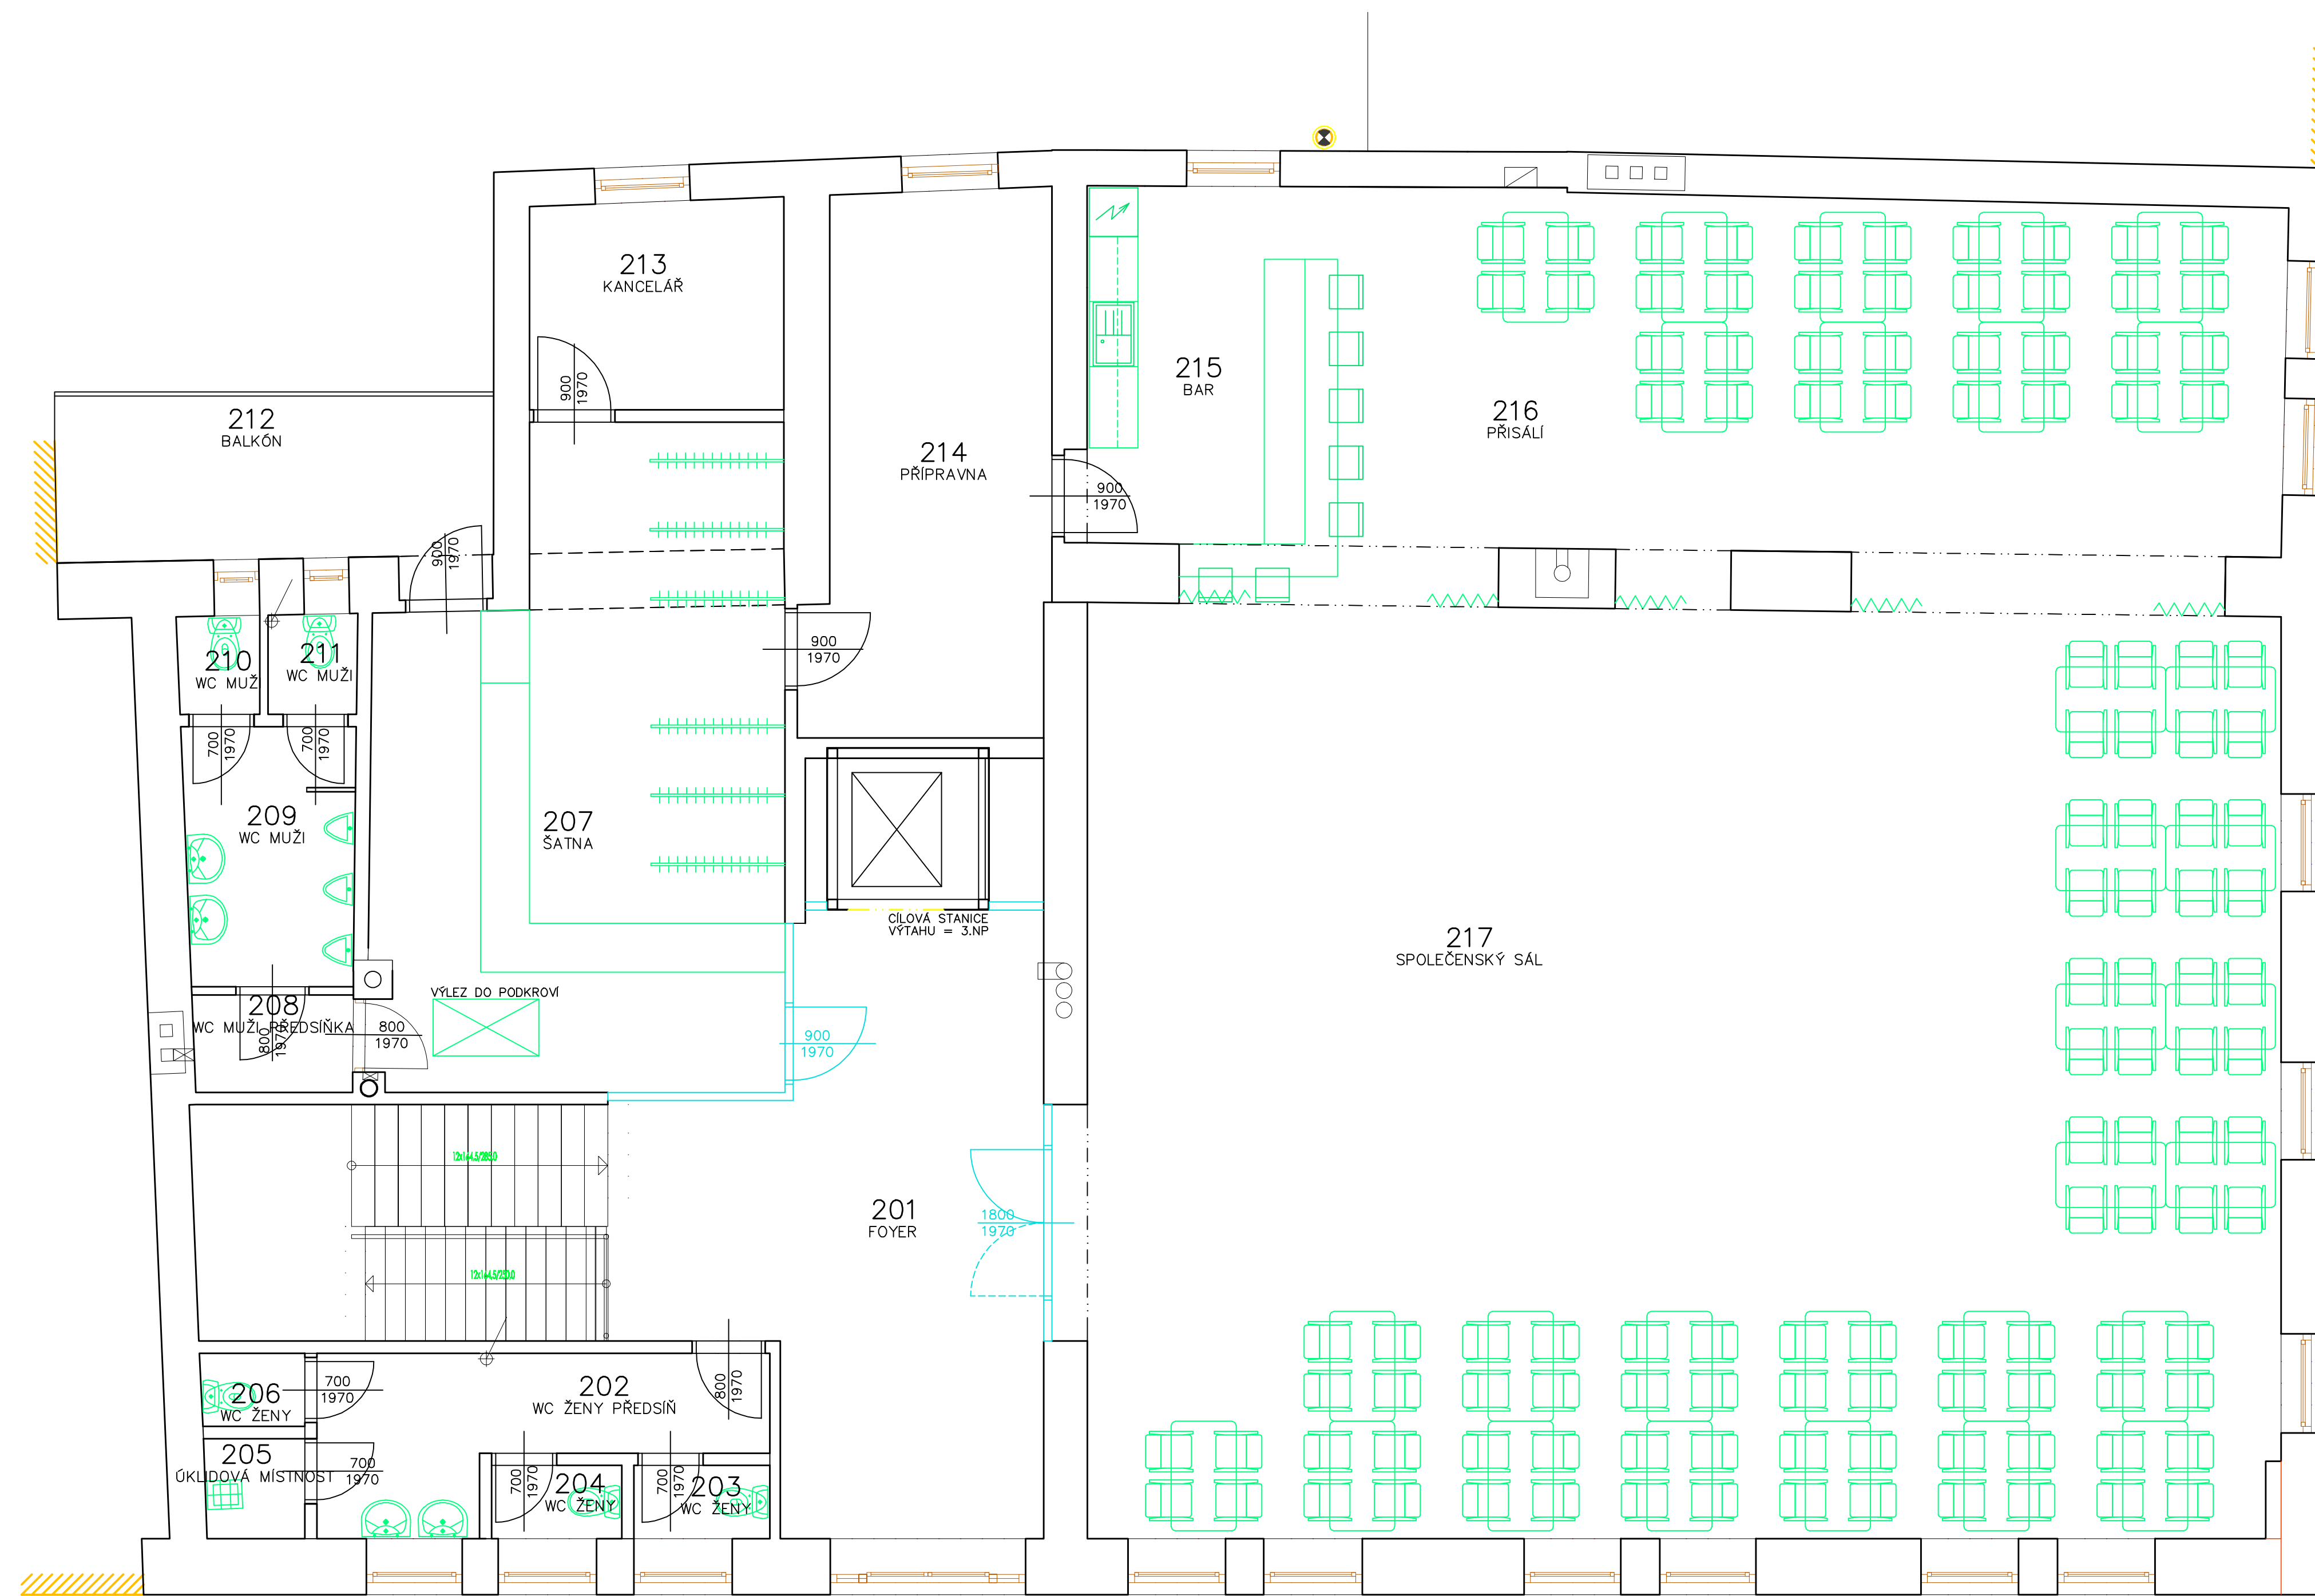

— NOVÉ PROSKLENÉ KONSTRUKCE  
 — NOVÉ ZARÍZOVACÍ PŘEDMĚTY

AUTOR	ING.ARCH. JIŘÍ HORÁK		
ZODP. PROJEKTANT	BC.BARBORA KUREČKOVÁ		
VYPRACOVAL	ING.ARCH. JIŘÍ HORÁK		
	BC.BARBORA KUREČKOVÁ		
STUDIE OBJEKTU			Č. 212/2018
Č.P.308, HRADEC NAD MORAVICÍ			Č. ZAKÁZKY: S
PŮDORYS 2.NP			Stav: S
			Datum: 18.8.2018
			Měř.: V.č.: 1:50 02.1